



Strefa Zieleni

Rewaloryzacja zabytkowego parku w Kamieńcu

Zamawiający:

Gmina Kamieniec

ul. 1000-lecia Państwa polskiego 25, 64-061 Kamieniec

Opracowanie:

dr inż. arch. kraj. Anna Gałęcka-Drozda


mgr inż. Piotr Drozda

Plan prezentacji

- Materiały wyjściowe
- Zasób
 - Zadrzewienie parkowe
 - Relikty przeszłości
- Podział parku na strefy funkcjonalno-przestrzenne
- Koncepcja rewaloryzacji parku



Materiały wyjściowe

- Mapa zasadnicza z geodezyjnie zaznaczonymi drzewami (aut. Karol Rabiega)

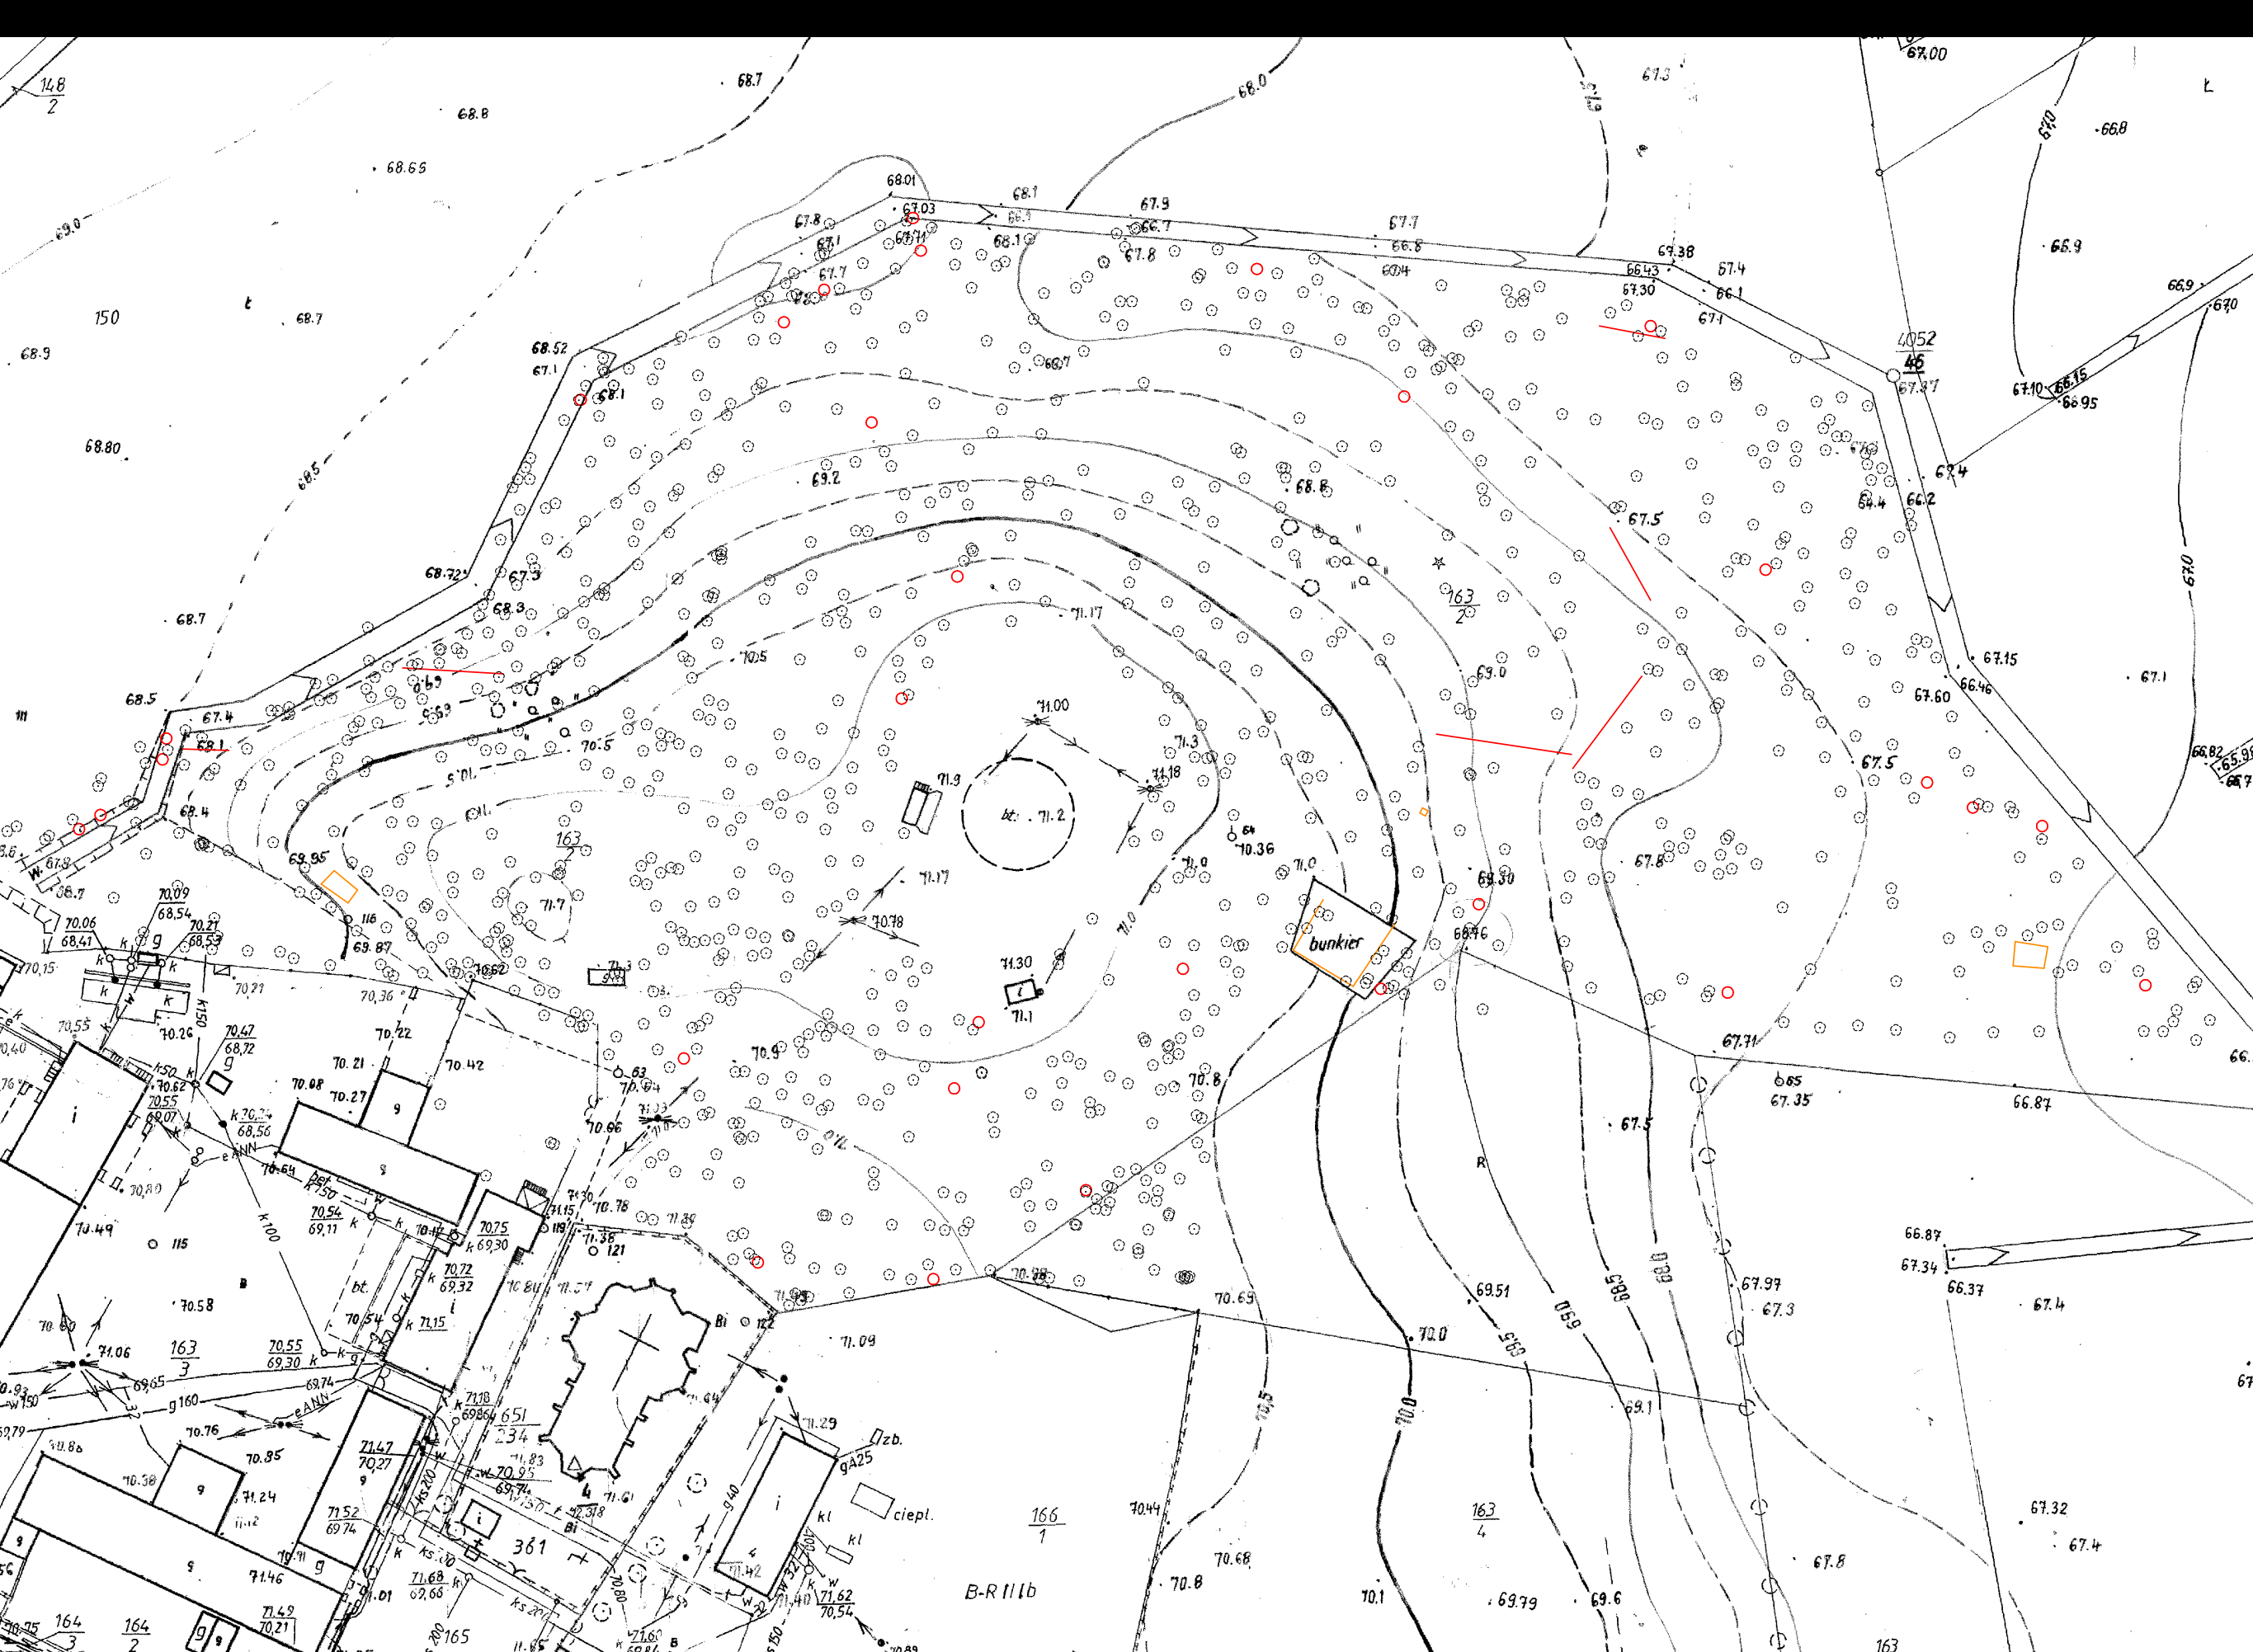


Materiały wyjściowe

- Mapa zasadnicza z geodezyjnie zaznaczonymi drzewami (aut. Karol Rabiega)
- Historyczne materiały kartograficzne, ikonograficzne i opisowe (zebrane przez p. Karola Rabiegę oraz p. Annę Juję).

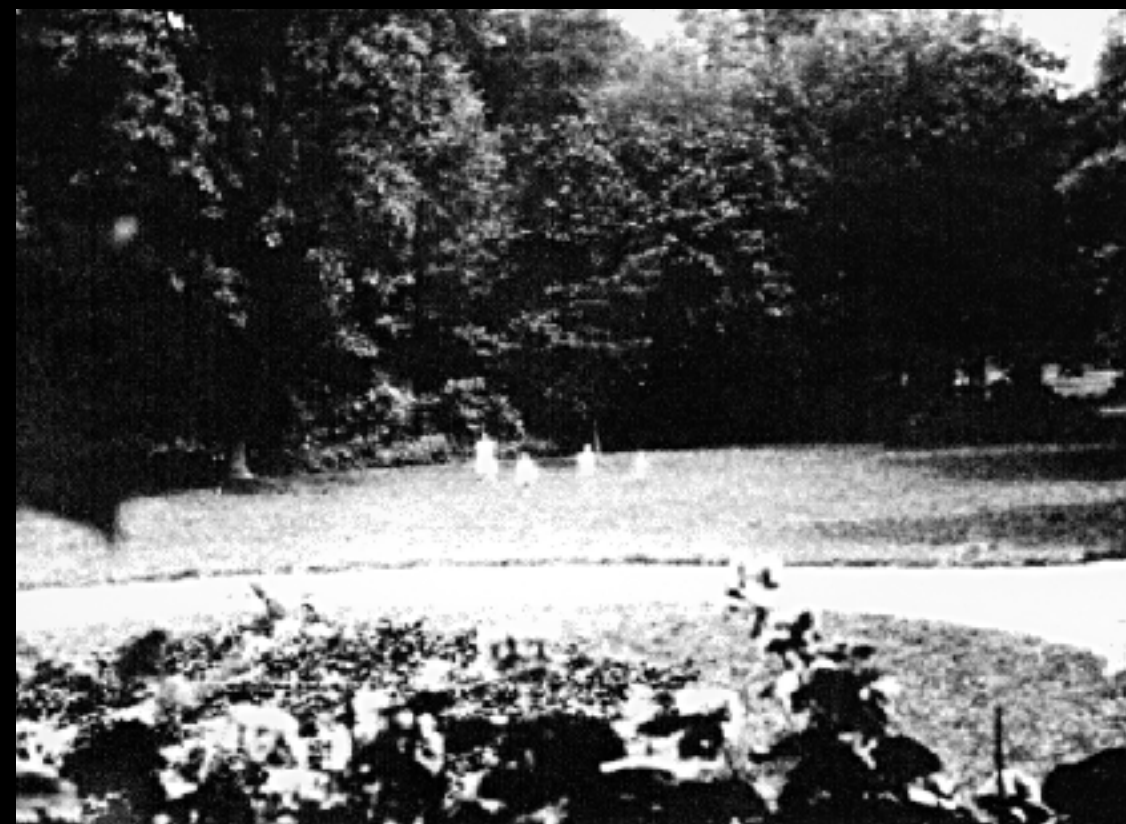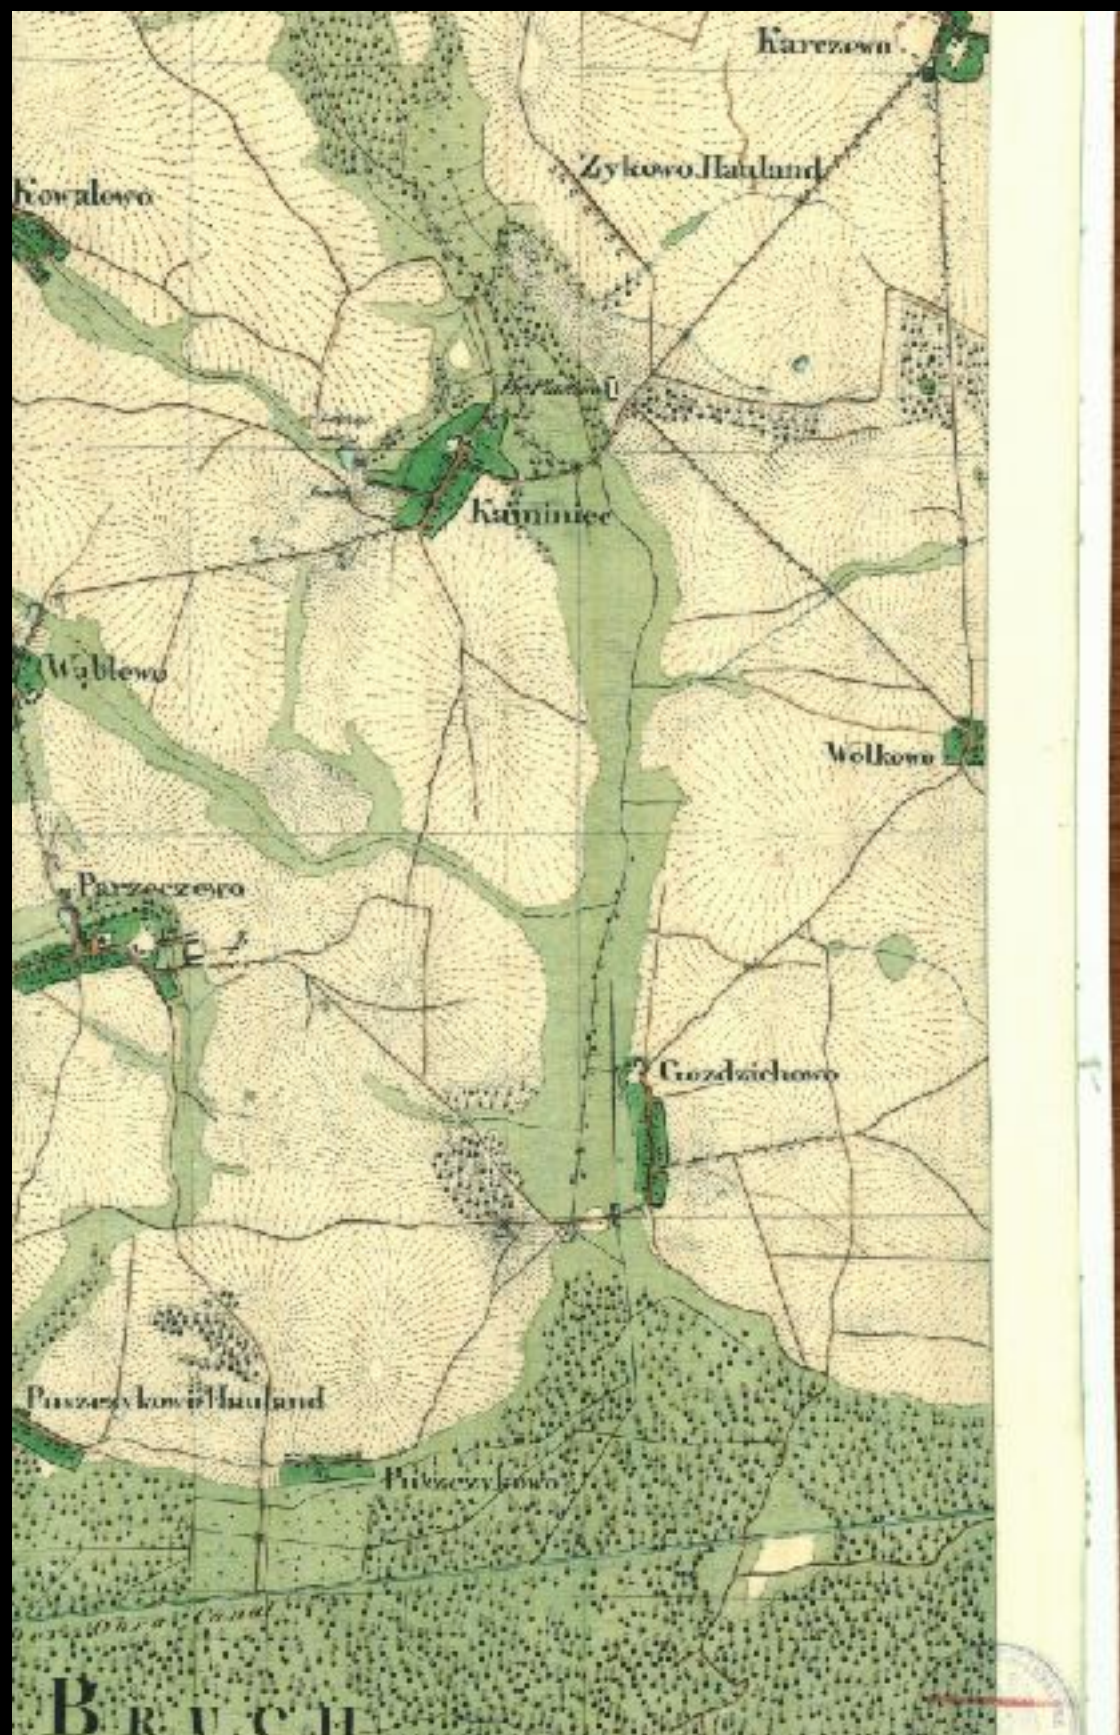


ZASÓB - ZADRZEWIENIE PARKOWE

Inwentaryzacja dendrologiczna dla zabytkowego parku w Kamieńcu

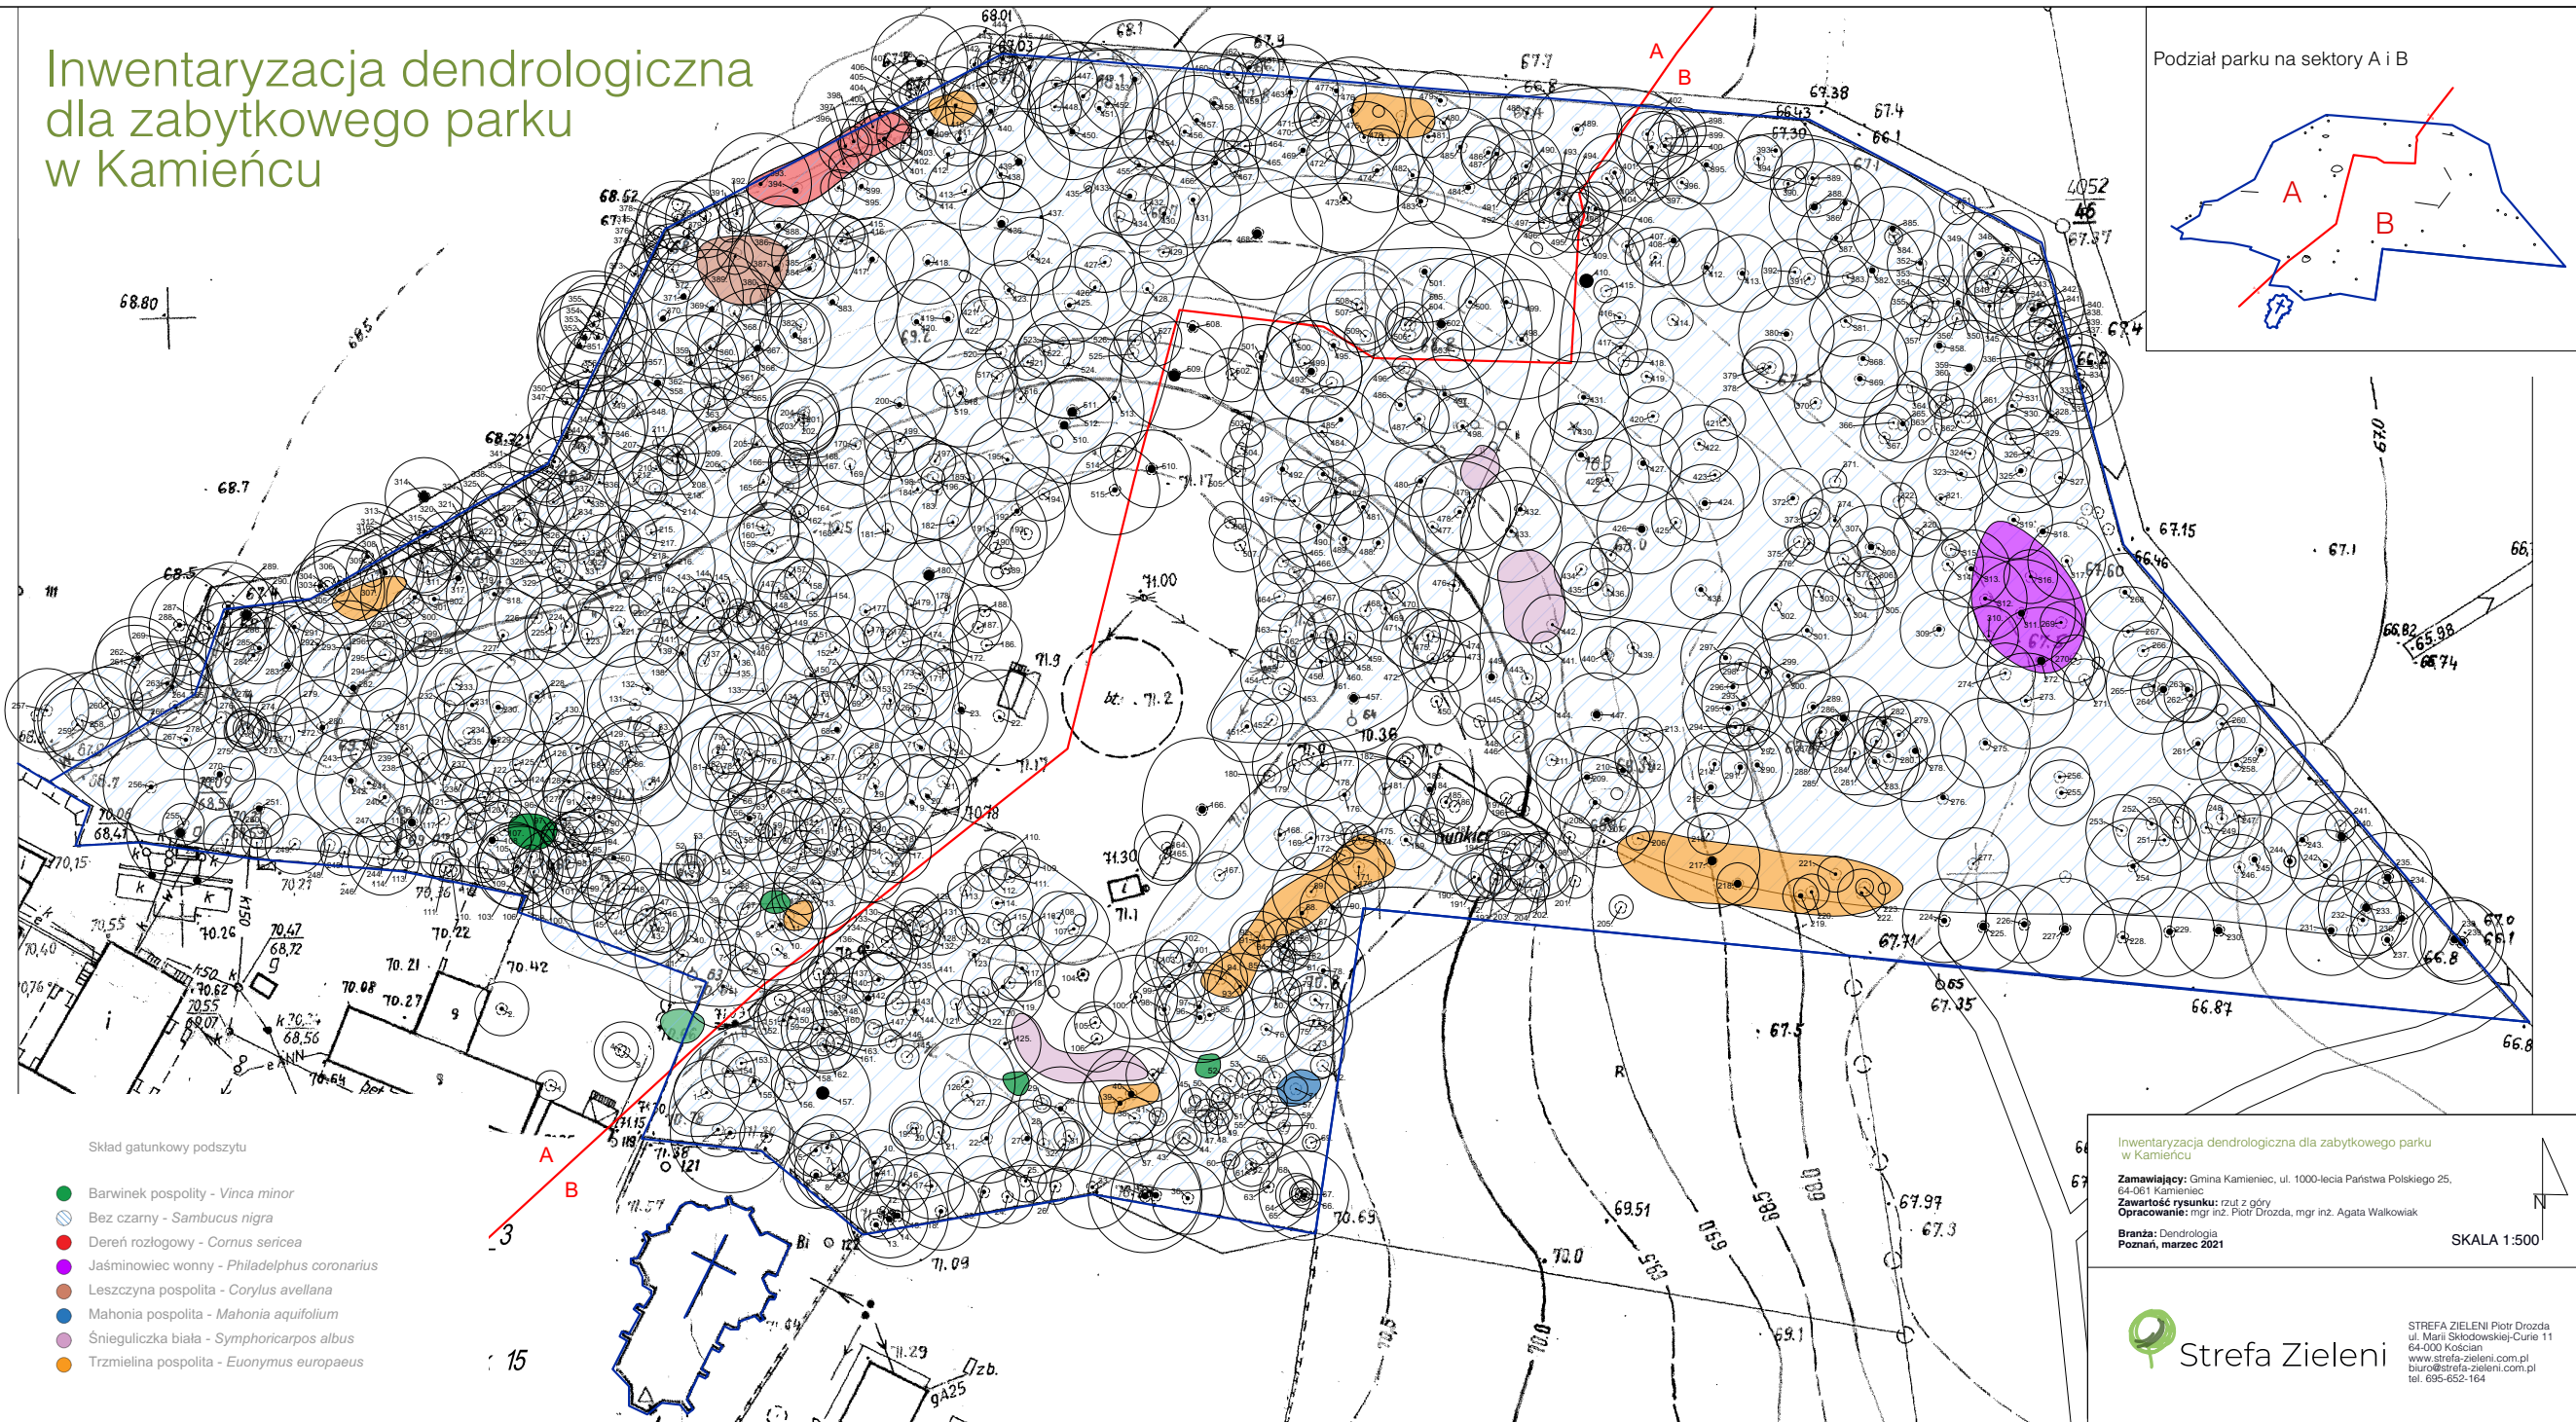

Inwentaryzacja dendrologiczna - podsumowanie

Liczebność drzew poszczególnych gatunków

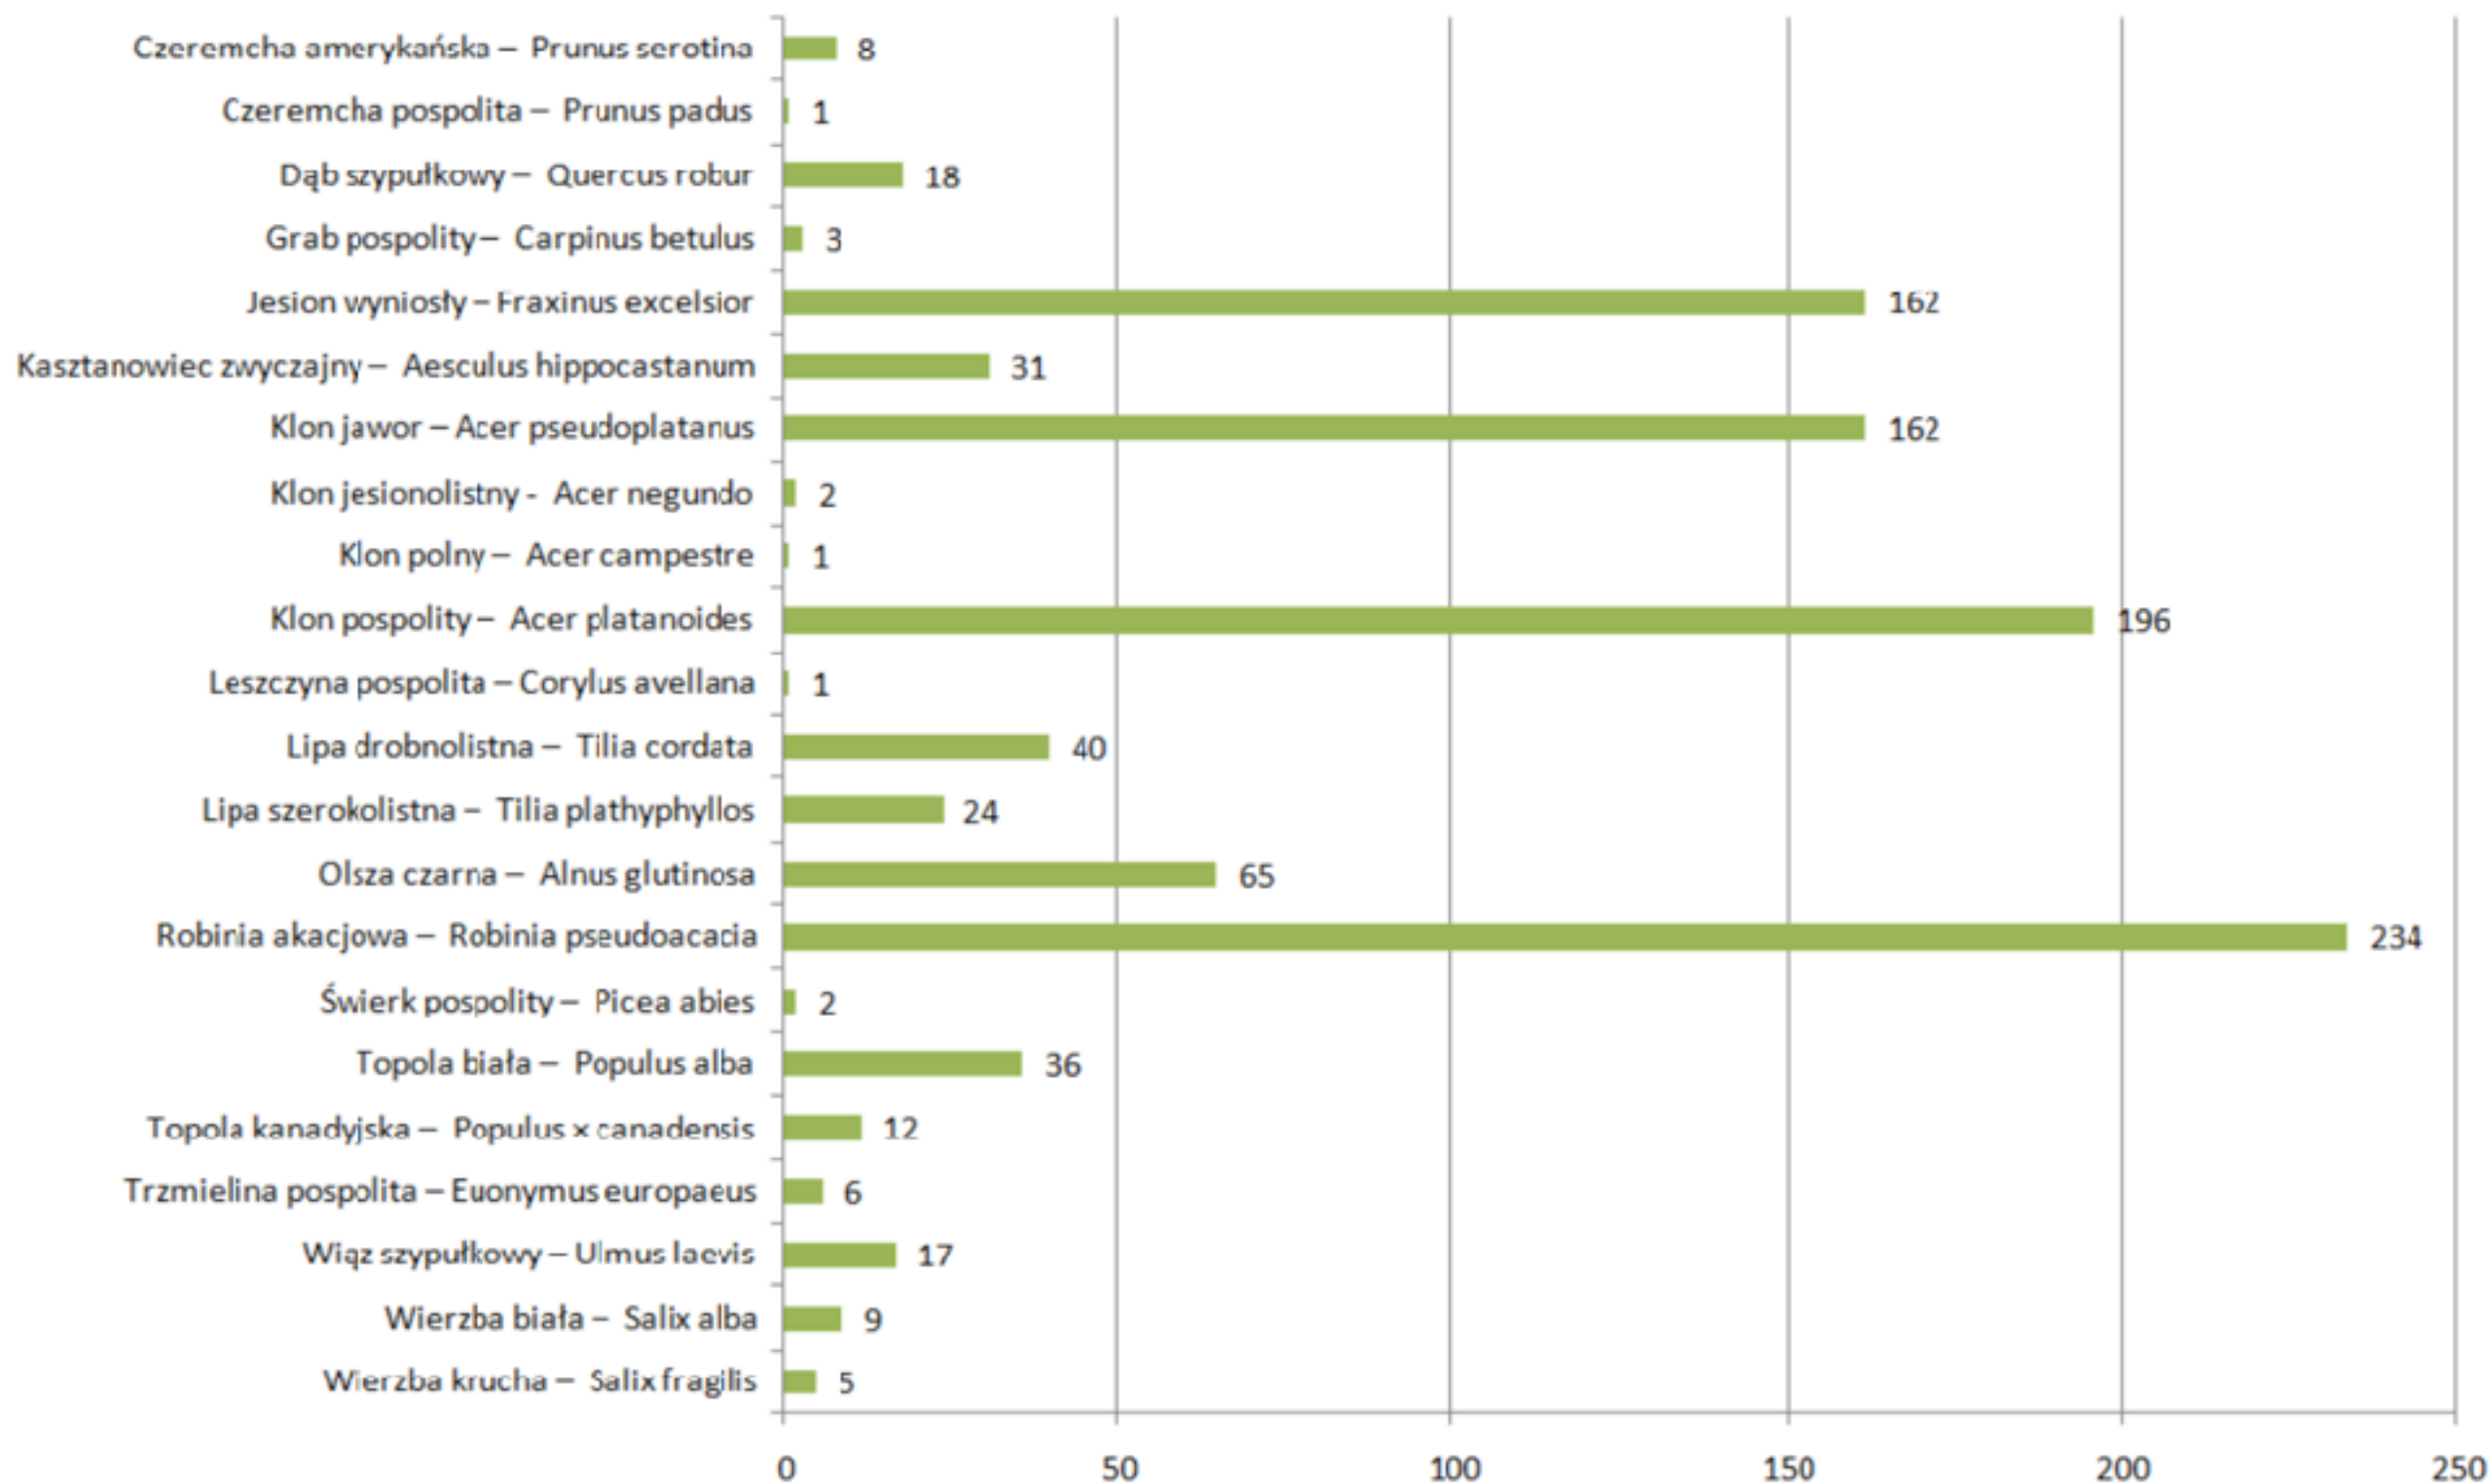


Spostrzeżenia z parku dotyczące stanu drzew


- W parku znajduje się stosunkowo wiele egzemplarzy drzew o dużych wymiarach. Park należy do starzejących się.
- W parku jest mało drzew (samosiewów), które mogłyby zastąpić starsze egzemplarze.
- Zaznacza się brak jemioli, która jest obserwowana coraz liczniej w lasach i innych parkach.
- Niewiele owocników grzybów.
- Park dzięki dużemu zróżnicowaniu ukształtowania terenu posiada ciekawy **przekrój siedlisk**.
- Po stronie południowej dominuje robinia, która przenosi się w pozostałe części parku.
- W parku nie zaobserwowano gatunków kolekcjonerskich.
- Stosunkowo niewielka ilość czeremchy amerykańskiej, co jest korzystne dla parku.



Drzewa do pielęgnacji na terenie zabytkowego parku w Kamieńcu

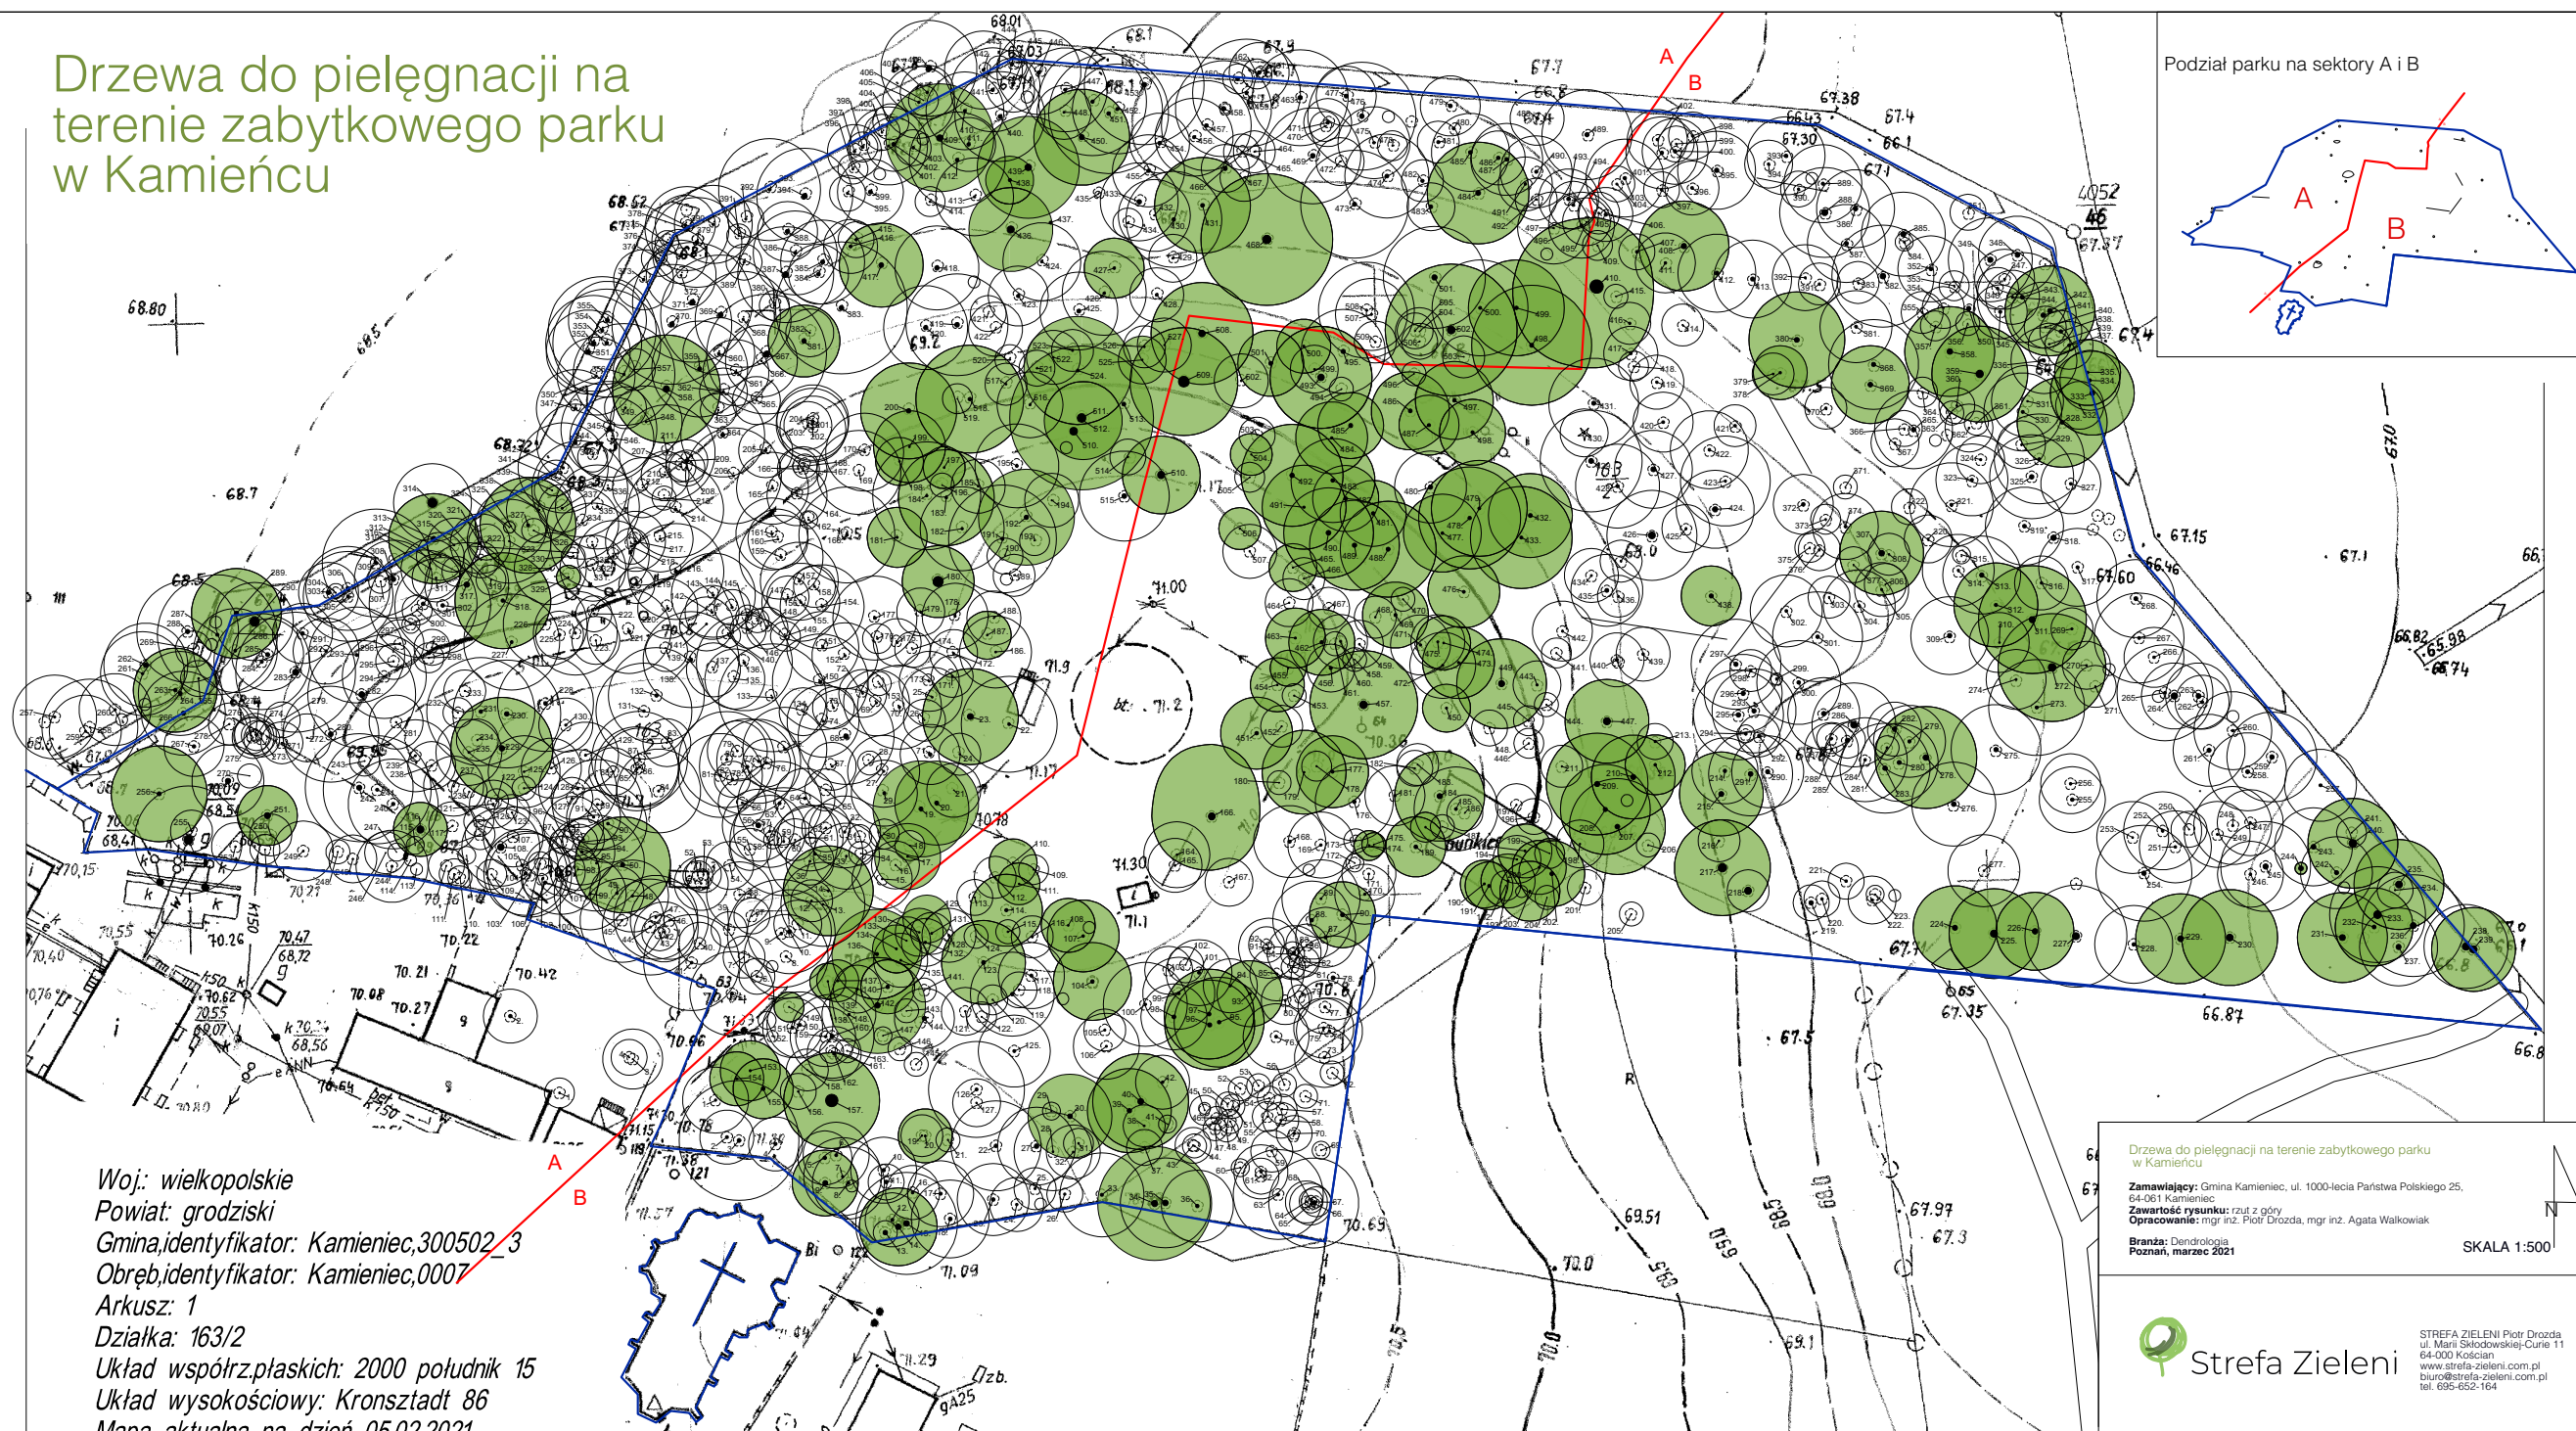

Podział parku na sektory A i B

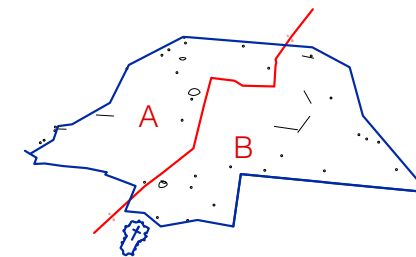

Woj.: wielkopolskie
Powiat: grodziski
Gmina, identyfikator: Kamieniec, 300502_3
Obręb, identyfikator: Kamieniec, 0007
Arkusz: 1
Działka: 163/2
Układ współrz. płaskich: 2000 południk 15
Układ wysokościowy: Kronsztadt 86
Mapa aktualna na dzień 05.02.2021

Drzewa do pielęgnacji na terenie zabytkowego parku w Kamieńcu

Zamawiający: Gmina Kamieniec, ul. 1000-lecia Państwa Polskiego 25,
64-061 Kamieniec
Zawartość rysunku: rzut z góry
Opracowanie: mgr inż. Piotr Drożdża, mgr inż. Agata Walkowiak


Bransza: Dendrologia
Poznań, marzec 2021

SKALA 1:500

 Strefa Zieleni

STREFA ZIELENI Piotr Drożdża
ul. Marii Skłodowskiej-Curie 11
64-000 Kościół
www.strefa-zieleni.com.pl
biuro@strefa-zieleni.com.pl
tel. 695-652-164

Drzewa do usunięcia z terenu zabytkowego parku w Kamieńcu

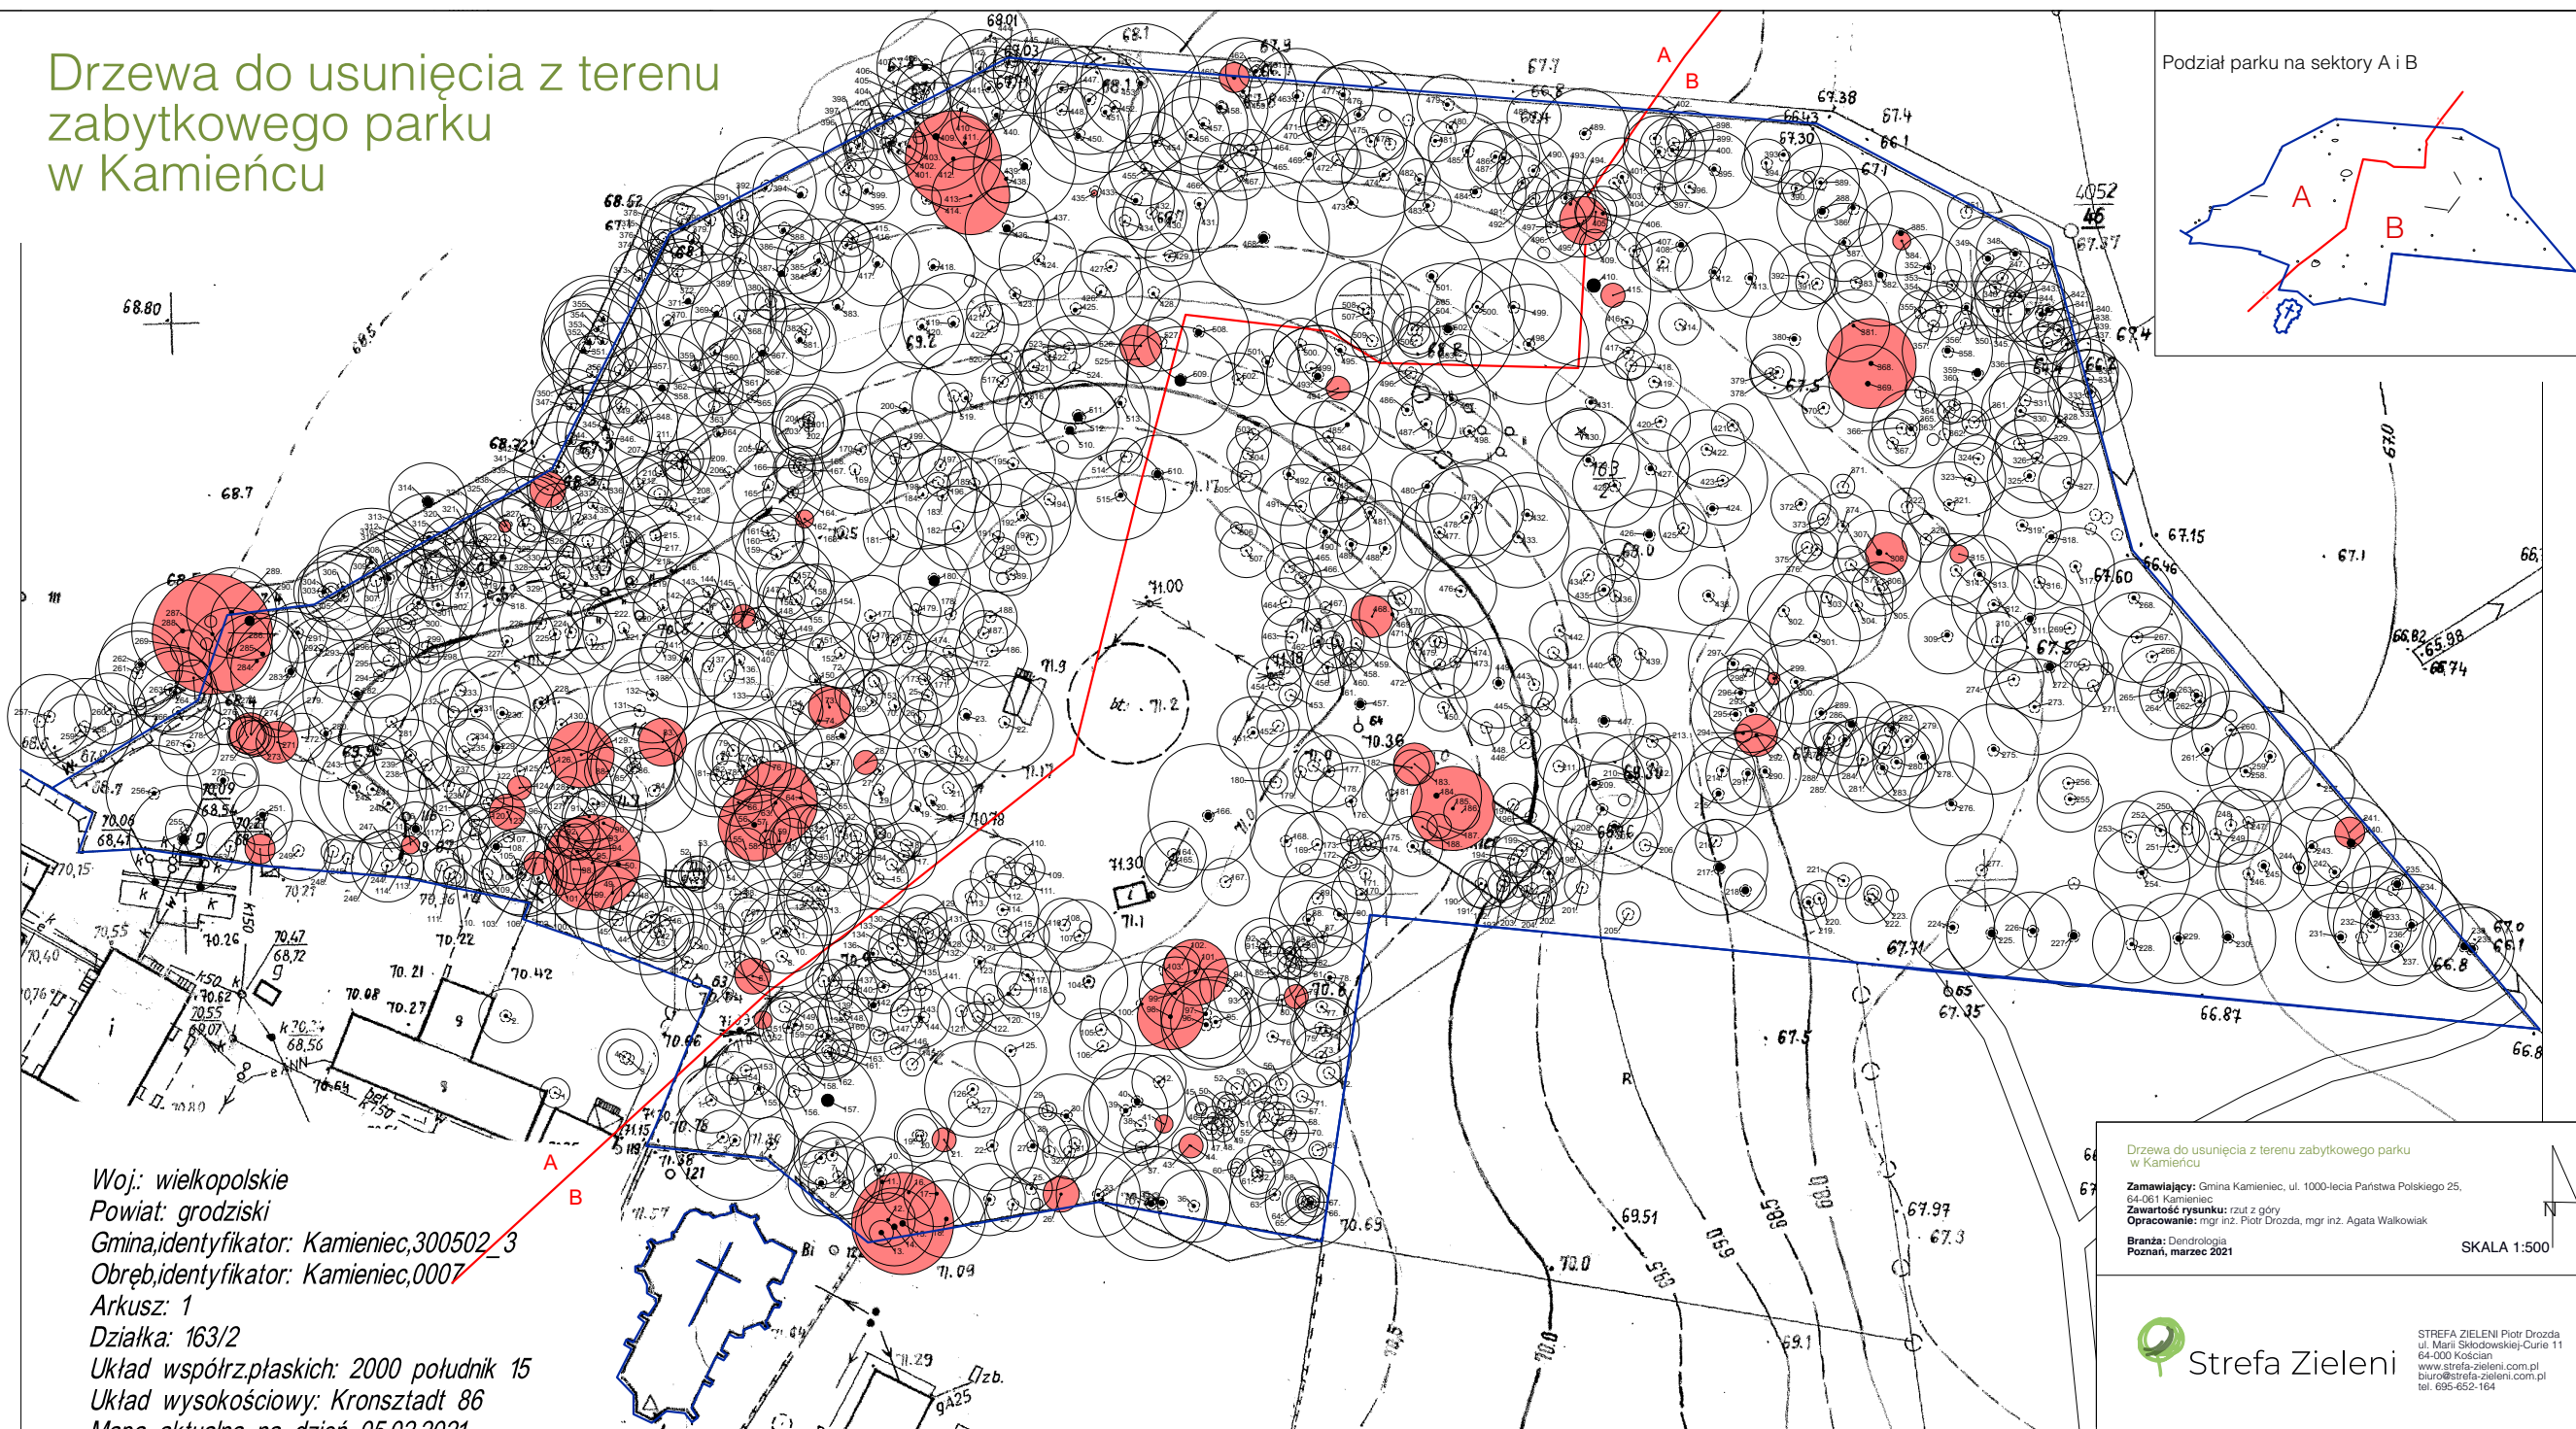

Woj.: wielkopolskie
Powiat: grodziski
Gmina, identyfikator: Kamieniec, 300502-3
Obręb, identyfikator: Kamieniec, 0007
Arkusz: 1
Działka: 163/2
Układ współrz. płaskich: 2000 południk 15
Układ wysokościowy: Kronsztadt 86
Masa aktualna na dzień 05.02.2021

Drzewa do usunięcia z terenu zabytkowego parku
w Kamieńcu

Zamawiający: Gmina Kamieniec, ul. 1000-lecia Państwa Polskiego 25,
64-061 Kamieniec
Zawartość rysunku: rzut z góry
Opracowanie: mgr inż. Piotr Drozda, mgr inż. Agata Walkowiak

Branża: Dendrologia
Poznań, marzec 2021


SKALA 1:500




STREFA ZIELENI Piotr Drozd
ul. Marii Skłodowskiej-Curie 1
64-000 Kościan
www.strefa-zieleni.com.pl
biuro@strefa-zieleni.com.pl
tel. 695-652-164

Zasób - relikty przeszłości

Kamieniec, szkic wyglądu grodziska (źródło: W. Hensel, *Studia i materiały do osadnictwa Wielkopolski wczesnohistorycznej*, 1959 tom III, s. 28-29.
<http://atlasgrodzisk.pl/?view=details&location=750>).

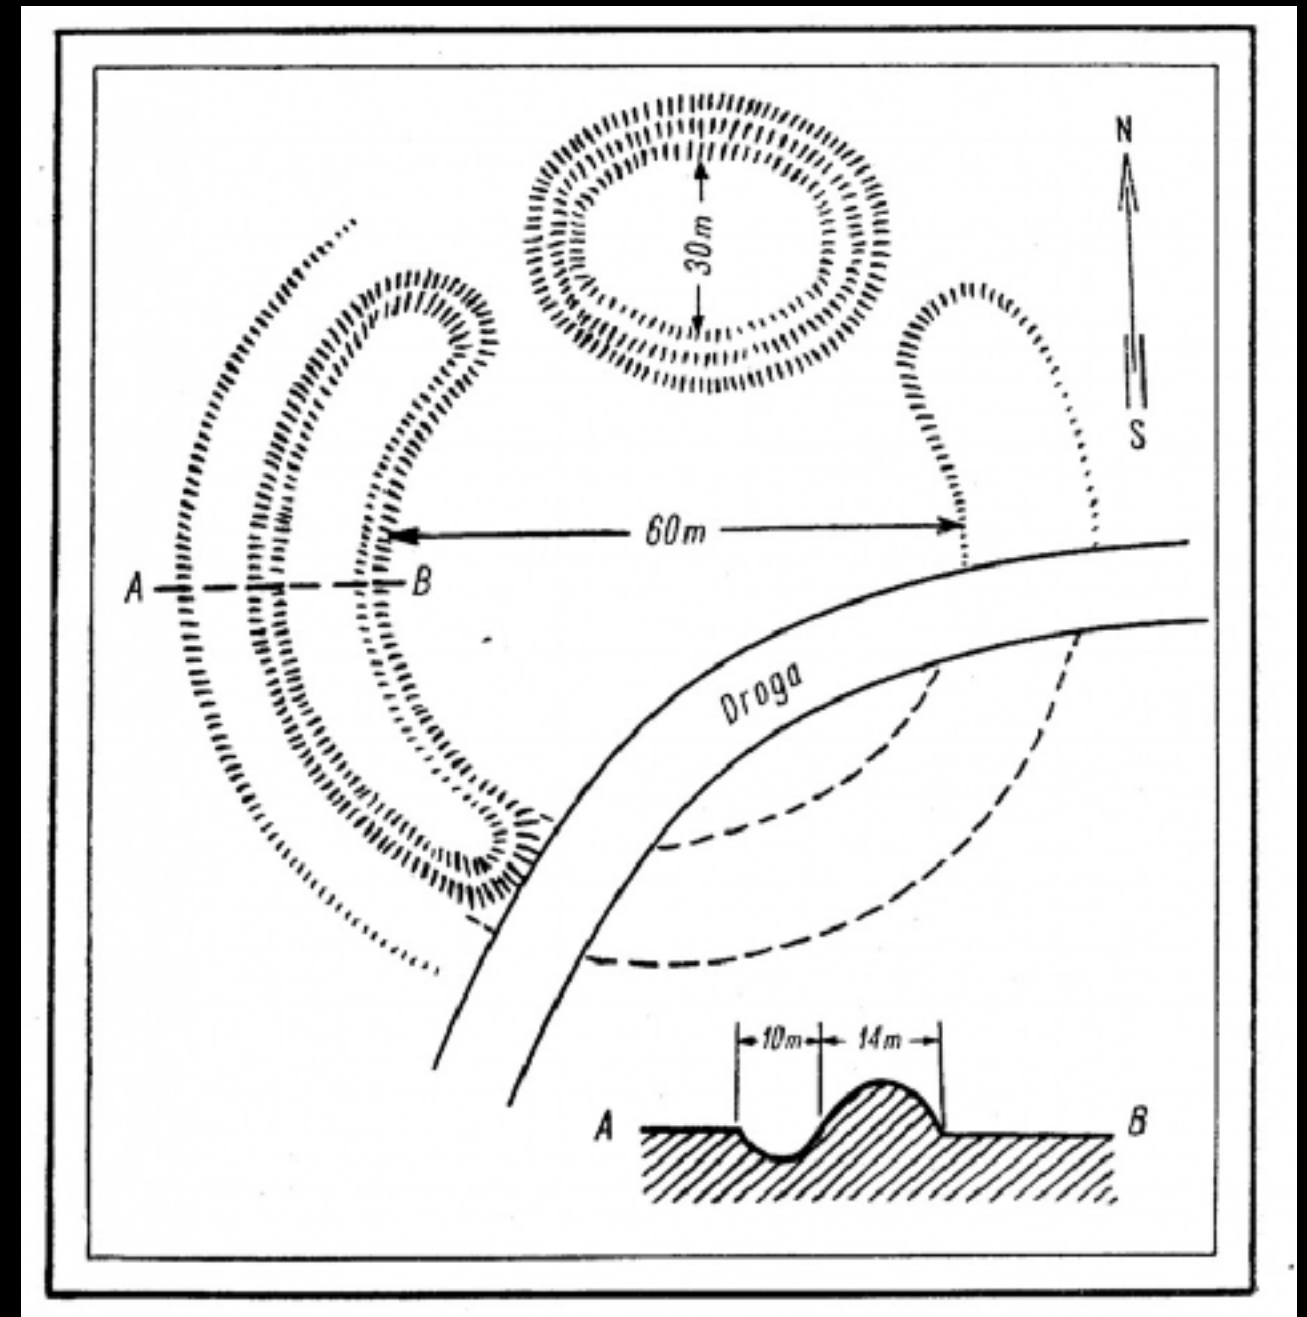

Zasób - relikty przeszłości

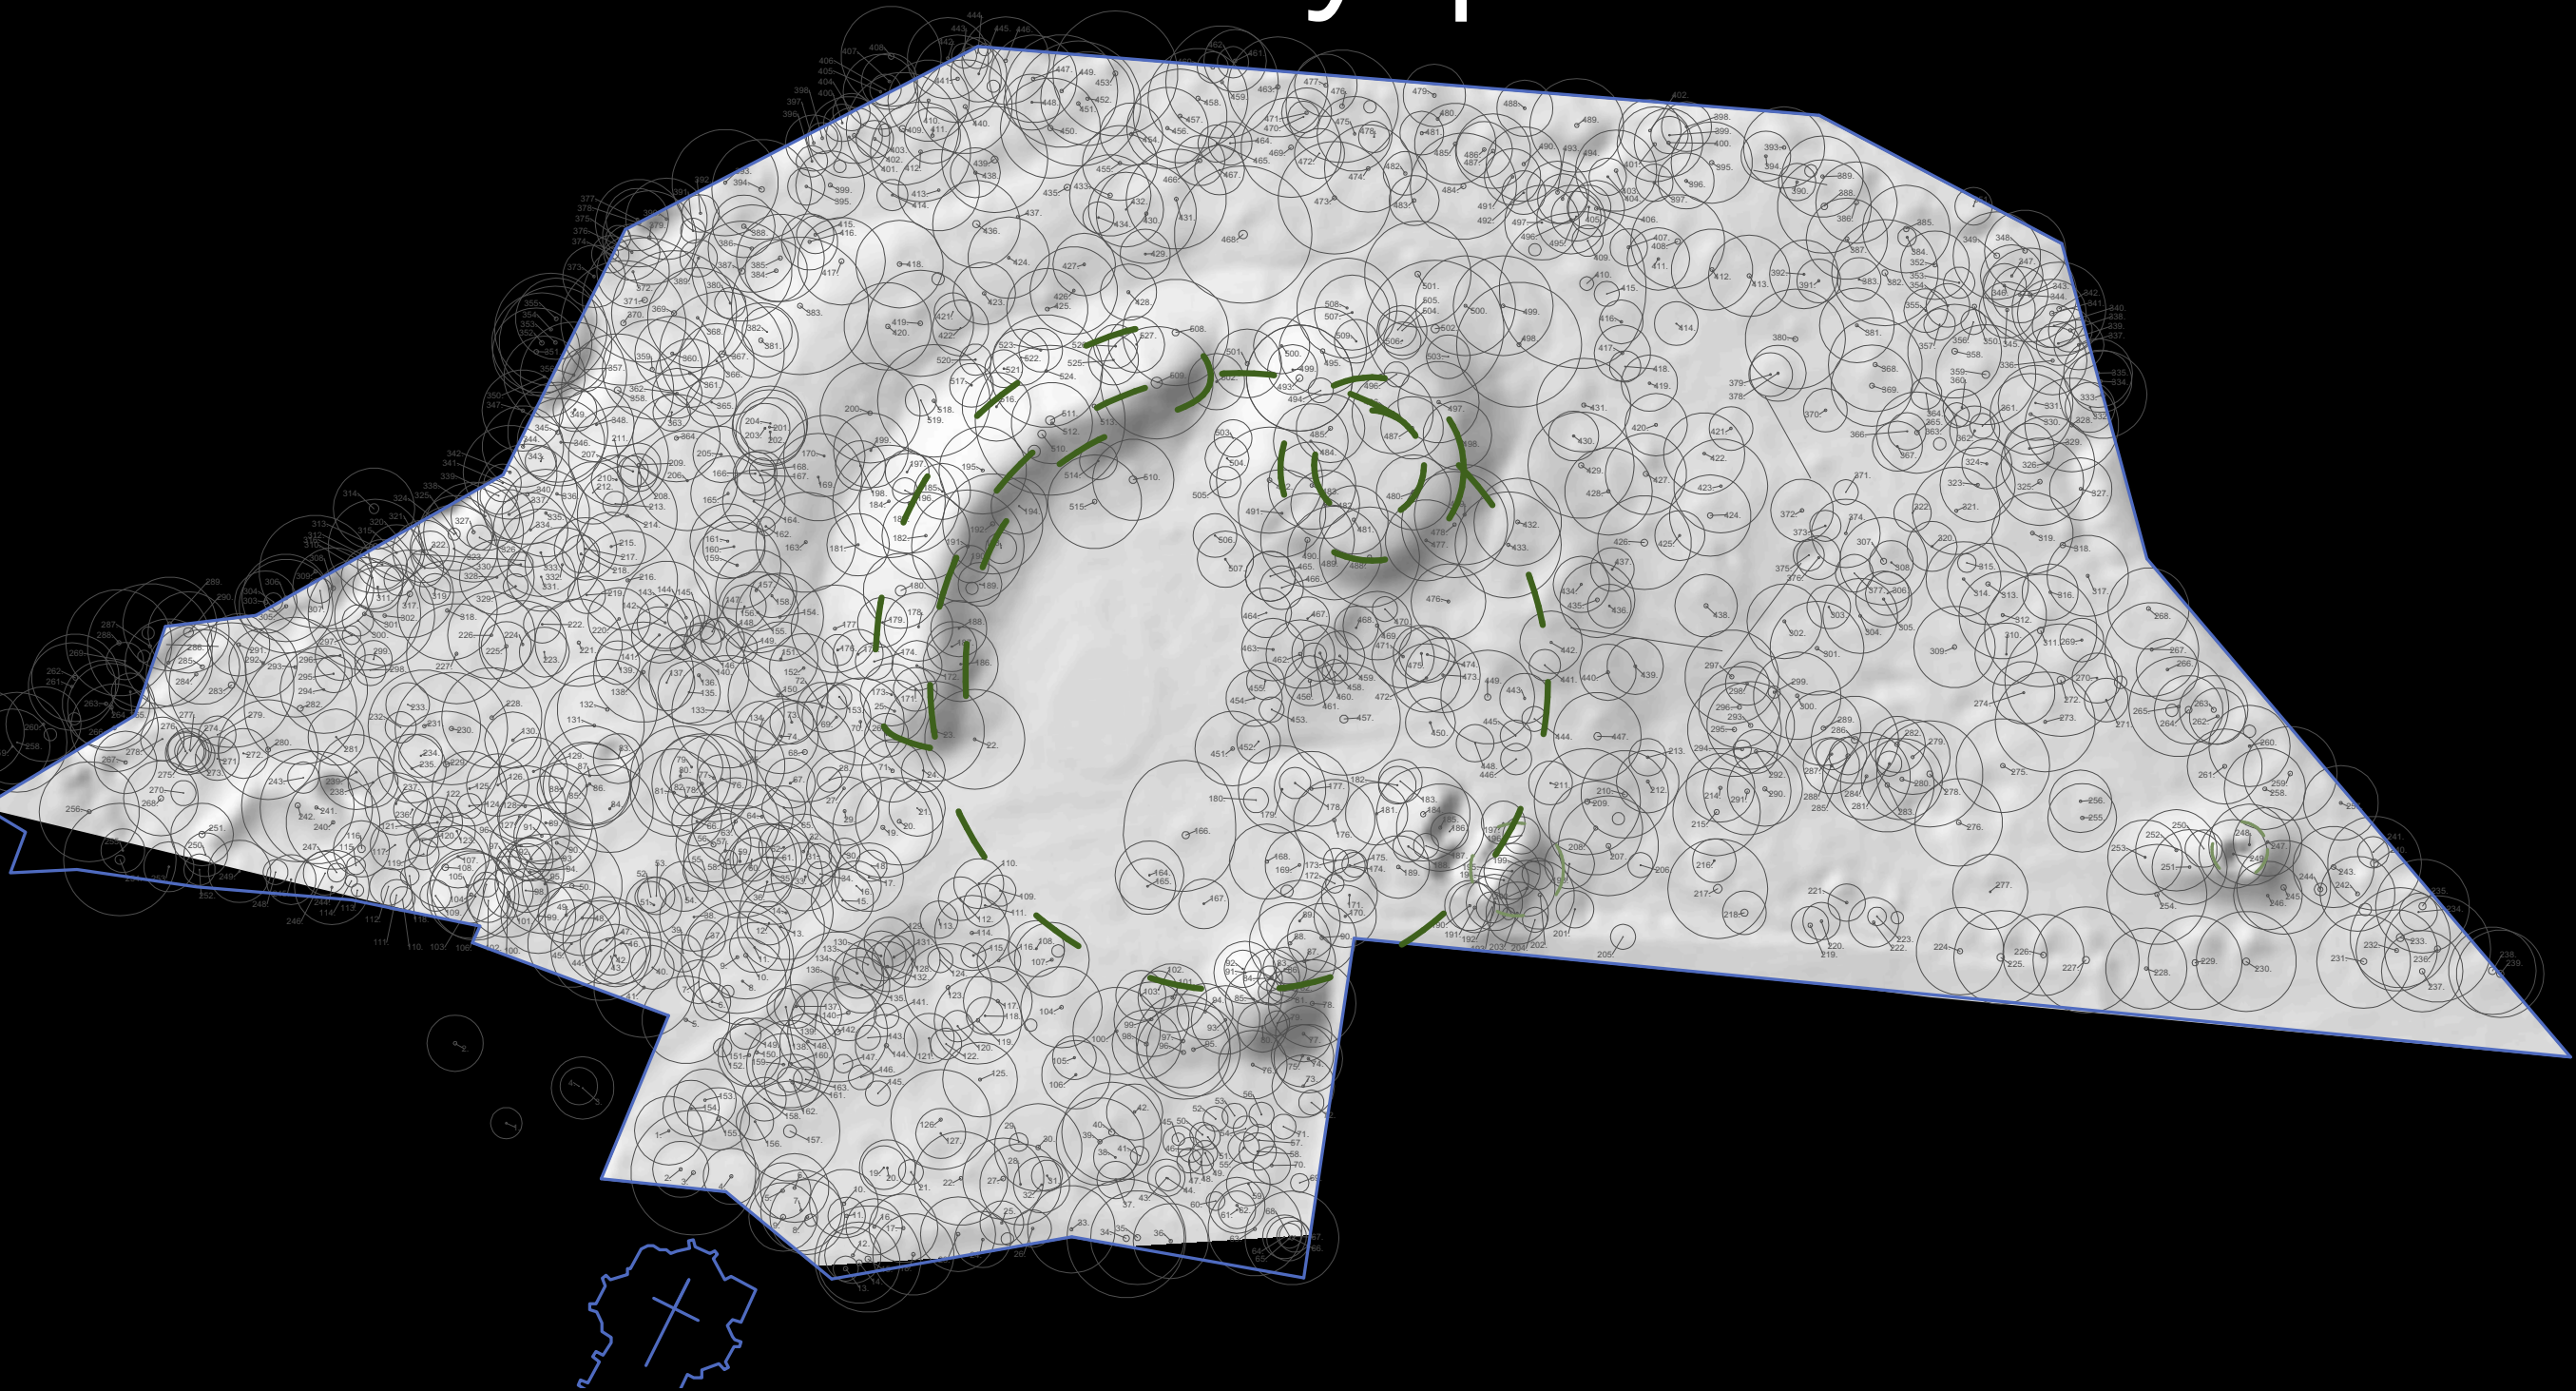

Zasób - relikty przeszłości



Fragment Karty majątności Kamieniec datowanej na lata 1920-1940. oryginalna skala 1:5000. Na mapę nałożono wyniki inwentaryzacji geodezyjnej parku - drzewa i el. charakterystyczne. Opracowanie: Karol Rabiega.

Zasób - relikty przeszłości



*Zdjęcie z archiwum
Rodziny
Kozierowskich,
udostępnione przez K.
Rabiegę.*

Zasób - relikty przeszłości

*Fragment pocztówki
udostępnionej przez K.
Rabiegę.*



Kaplica parkowa



Po lewej zdjęcie z zasobów p. Anny Juji,
udostępnione przez K. Rabiegę

Lodownia




Zdjęcie z zasobów p. Anny Juji, udostępnione
przez K. Rabiegę

Podział parku na strefy funkcjonalno-przestrzenne



Koncepcja zagospodarowania parku

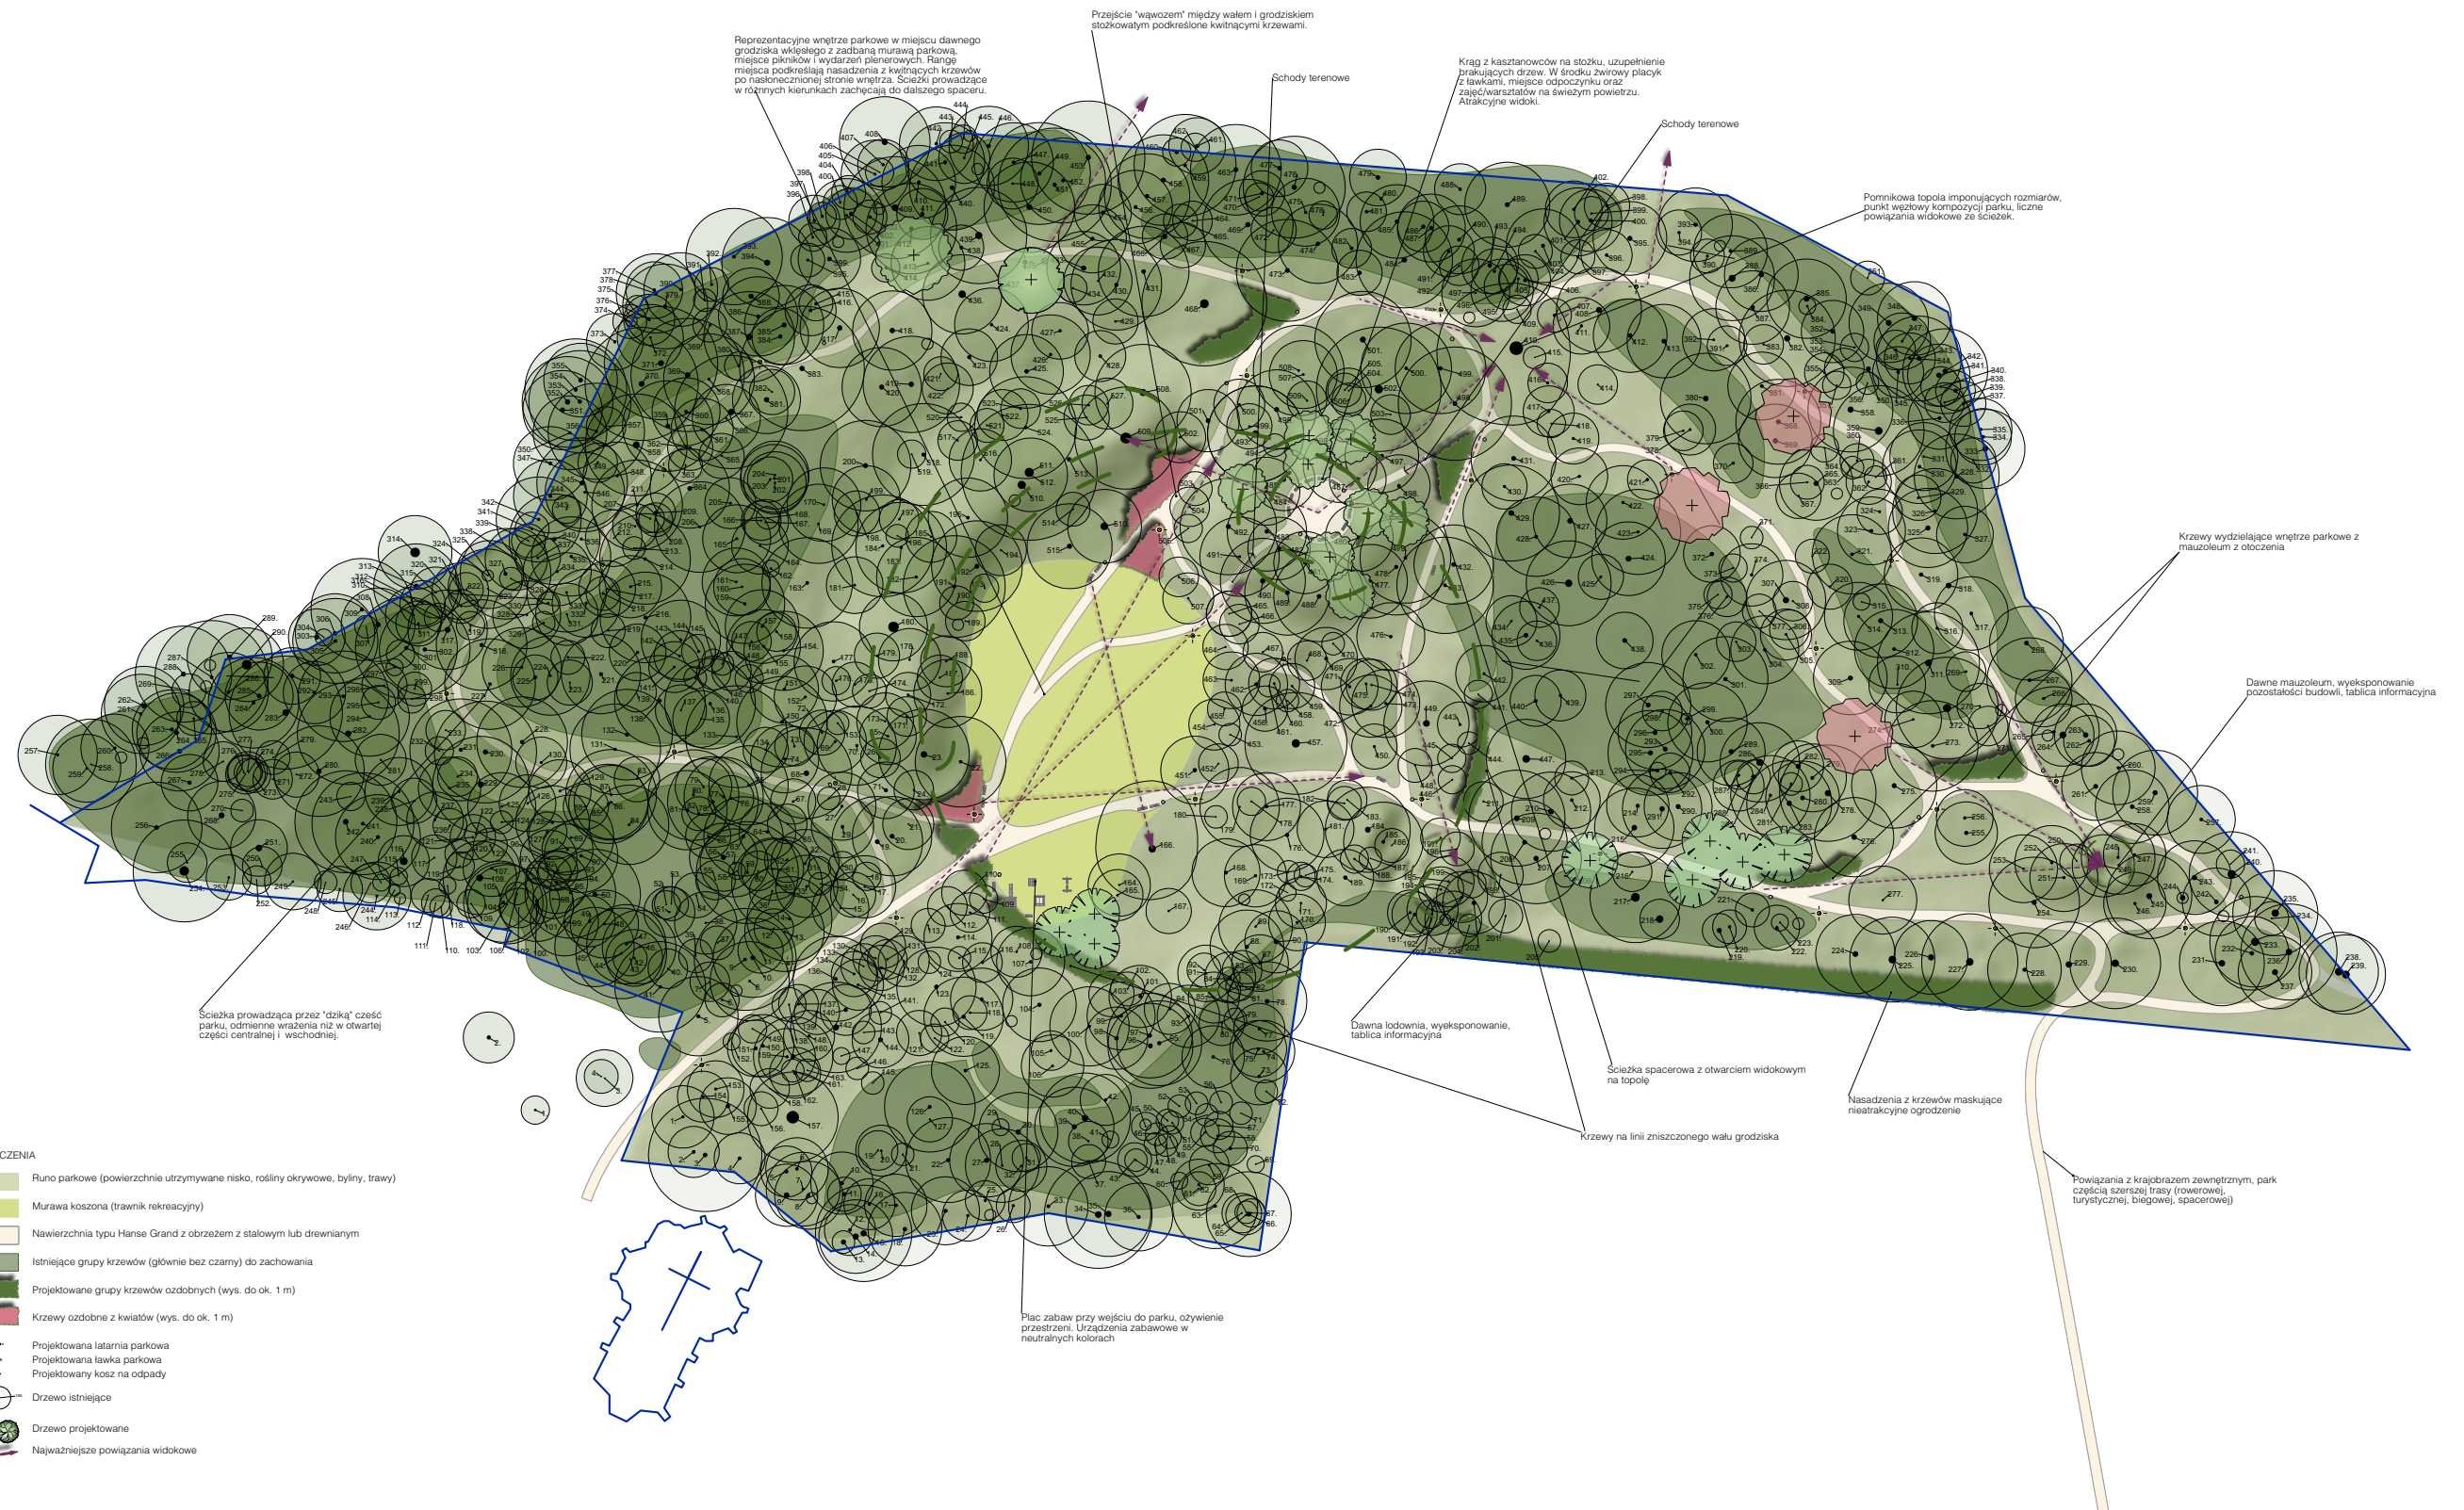



Rewaloryzacja zabytkowego parku w Kamieńcu

Zamawiający:

Gmina Kamieniec

ul. 1000-lecia Państwa polskiego 25, 64-061 **Kamieniec**

Opracowanie:

dr inż. arch. kraj. Anna Gałęcka-Drozda

mgr inż. Piotr Drozda



Przykład nawierzchni z kruszywa z obrzeżem metalowym
(źródło: http://hansegrand.pl/wp-content/uploads/2018/10/web_img_5270.jpeg.jpg)